



Lunds Nation


# KV ARKIVET 1, LUND

1 Rok 41.1 kvm

Arkivgatan 1D, lgh 1001

(LD1002)

LÄGENHETSTYP: D2

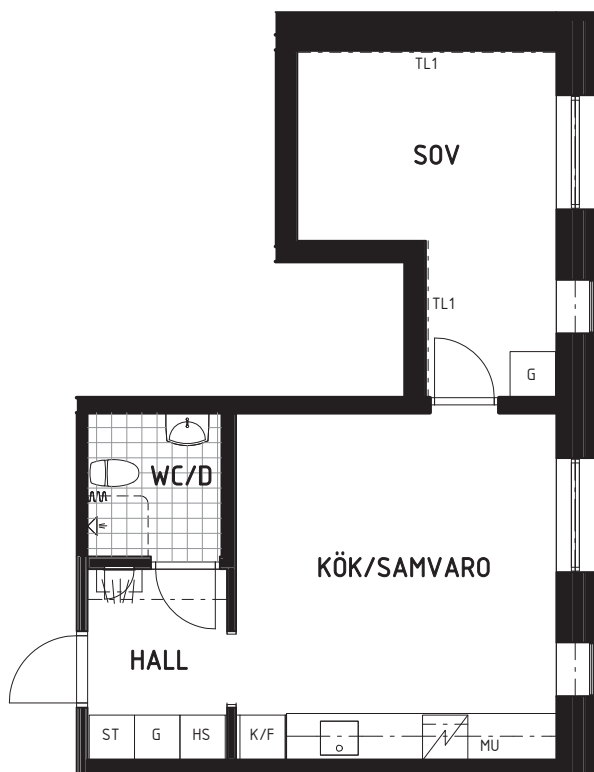




## Förklaringar

<b>K</b> Kyl	<b>TP</b> Tvättpelare (förb. för)
<b>F</b> Frys	<b>HS</b> Högskåp
<b>K/F</b> Kyl/Frys	Hylla med klädstång
<b>ST</b> Städskåp	<b>TL1</b> Tavellist
<b>G</b> Garderob	Säng med förvaring (ej madrass)
<b>MU</b> Microvågsugn (förb. för)	
<b>DM</b> Diskmaskin	

Lägenheterna har grå klinkergolv och vita kakelväggar i wc/dusch, linoleummatta och lamellparket i övriga rum. Fönsterbänkar av sten samt vita kök och persienner. Stänkskydd av glas i kök är målat i olika färger beroende på våningsplan. Radiatorer under fönster och fönsterbänkar. Vita innertak.

Ytangivelse avser BOA

SKALA 1:100

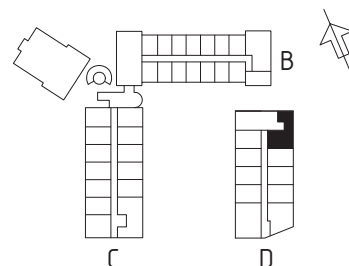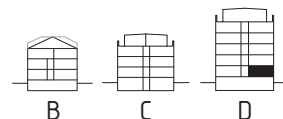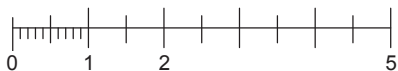

FOJAB arkitekter